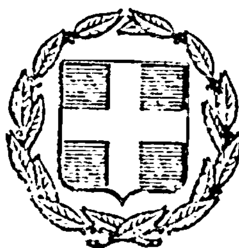


ΕΦΗΜΕΡΙΣ ΤΗΣ ΚΥΒΕΡΝΗΣΕΩΣ
ΤΗΣ ΕΛΛΗΝΙΚΗΣ ΔΗΜΟΚΡΑΤΙΑΣ

ΑΘΗΝΑ 20 ΙΟΥΛΙΟΥ 1983	ΤΕΥΧΟΣ ΤΕΤΑΡΤΟ	ΑΡΙΘΜΟΣ ΦΥΛΛΟΥ 317

ΠΕΡΙΕΧΟΜΕΝΑ

ΑΠΑΛΛΟΤΡΙΩΣΕΙΣ

ΑΠΟΦΑΣΕΙΣ

Αναγκαστική απαλλοτρίωση ακινήτου στα Αιγόσθενα Αττικής, για αρχαιολογικούς σκοπούς, στο Ν. Αττικής, Διαμ. Δυτ. Αττικής ... 1

Αναγκαστική απαλλοτρίωση ακινήτου στο Αλεποχώρι Βιλλίων, για αρχαιολογικούς σκοπούς, στο Ν. Αττικής, Διαμ. Δυτ. Αττικής ... 2

Αναγκαστική απαλλοτρίωση ακινήτων για τη διάνοιξη δρόμου προς Σφαγεία στη Θήρα, στο Ν. Κυκλάδων. .. 3

ΠΟΛΕΟΔΟΜΙΑ

ΑΠΟΦΑΣΕΙΣ

Τροποποίηση ρυμοτομικού σχεδίου Σητείας προς αναγνώριση δημοτικής οδού στη συνοικία Καλάρμας μεταξύ των οδών Ιωνίας και Μαρκαντωνάκη στο Ν. Λασιθίου. 4

ΑΠΑΛΛΟΤΡΙΩΣΕΙΣ

ΑΠΟΦΑΣΕΙΣ

Αριθ. 1569 (1)

Αναγκαστική απαλλοτρίωση ακινήτου στα Αιγόσθενα Αττικής, για αρχαιολογικούς σκοπούς, στο Ν. Αττικής, Διαμ. Δυτ. Αττικής.

Ο ΝΟΜΑΡΧΗΣ ΔΙΑΜ. ΔΥΤ. ΑΤΤΙΚΗΣ

Έχοντας υπόψη:

1. Τις διατάξεις του Π. Δ/τος 797/71 περί αναγκαστικών απαλ/σεων σε συνδυασμό με τις διατάξεις του Β. Δ/τος αριθ. 139/71 περί αρμοδιότητος των Νομαρχών προς κήρυξη αναγκαστικών απαλλοτριώσεων.

2. Τις διατάξεις του άρθρου 1 του Νόμου ΒΡΞΖ/1893 περί αναγκαστικών απαλλοτριώσεων ακινήτων προς συντήρηση ή ανεύρεση αρχαιοτήτων.

3. Το από 15.5.79 απόσπασμα πρακτικού από την συνεδρίαση του αρχαιολογικού Συμβουλίου του Κράτους αρ. 18, αποφασίζουμε:

Κηρύσσουμε την αναγκαστική απαλλοτρίωση λόγω δημόσιας ωφέλειας και ειδικότερα για την προστασία, προβολή, και ανάδειξη του αρχαιολογικού χώρου των Αιγοσθένων Αττικής, εκτάσεως εμβαδού 718 Μ2 που φαίνονται με τα υπό στοιχεία 441, στο κτηματολογικό διάγραμμα των Μηχανικών Α. Πορτελάνου και Μ. Μαυραΐδη, θεωρημένο από τον προϊστάμενο της Υπηρεσίας αποτυπώσεων και συντηρήσεως Κτηρίων του Τ.Α.Π.Α. Μ. Γιαννουλάκη, την 6.4.79.


Στην έκταση που απαλλοτριώνεται, προβάλλει δικαιώματα κυριότητας ο Κων/νος Μεϊντάνης του Θεμιστοκλή.

Η απαλλοτρίωση κηρύσσεται υπέρ του Ελληνικού Δημοσίου και με δαπάνη του Ταμείου Αρχ/κών Πόρων και απαλλοτριώσεων.

Η παρούσα απόφαση να δημοσιευθεί στην Εφημερίδα της Κυβέρνησης.

Αιγάλεω, 4 Φεβρουαρίου 1983


Ο Νομάρχης
ΘΑΝΑΣΗΣ Δ. ΤΣΙΜΠΟΥΚΗΣ

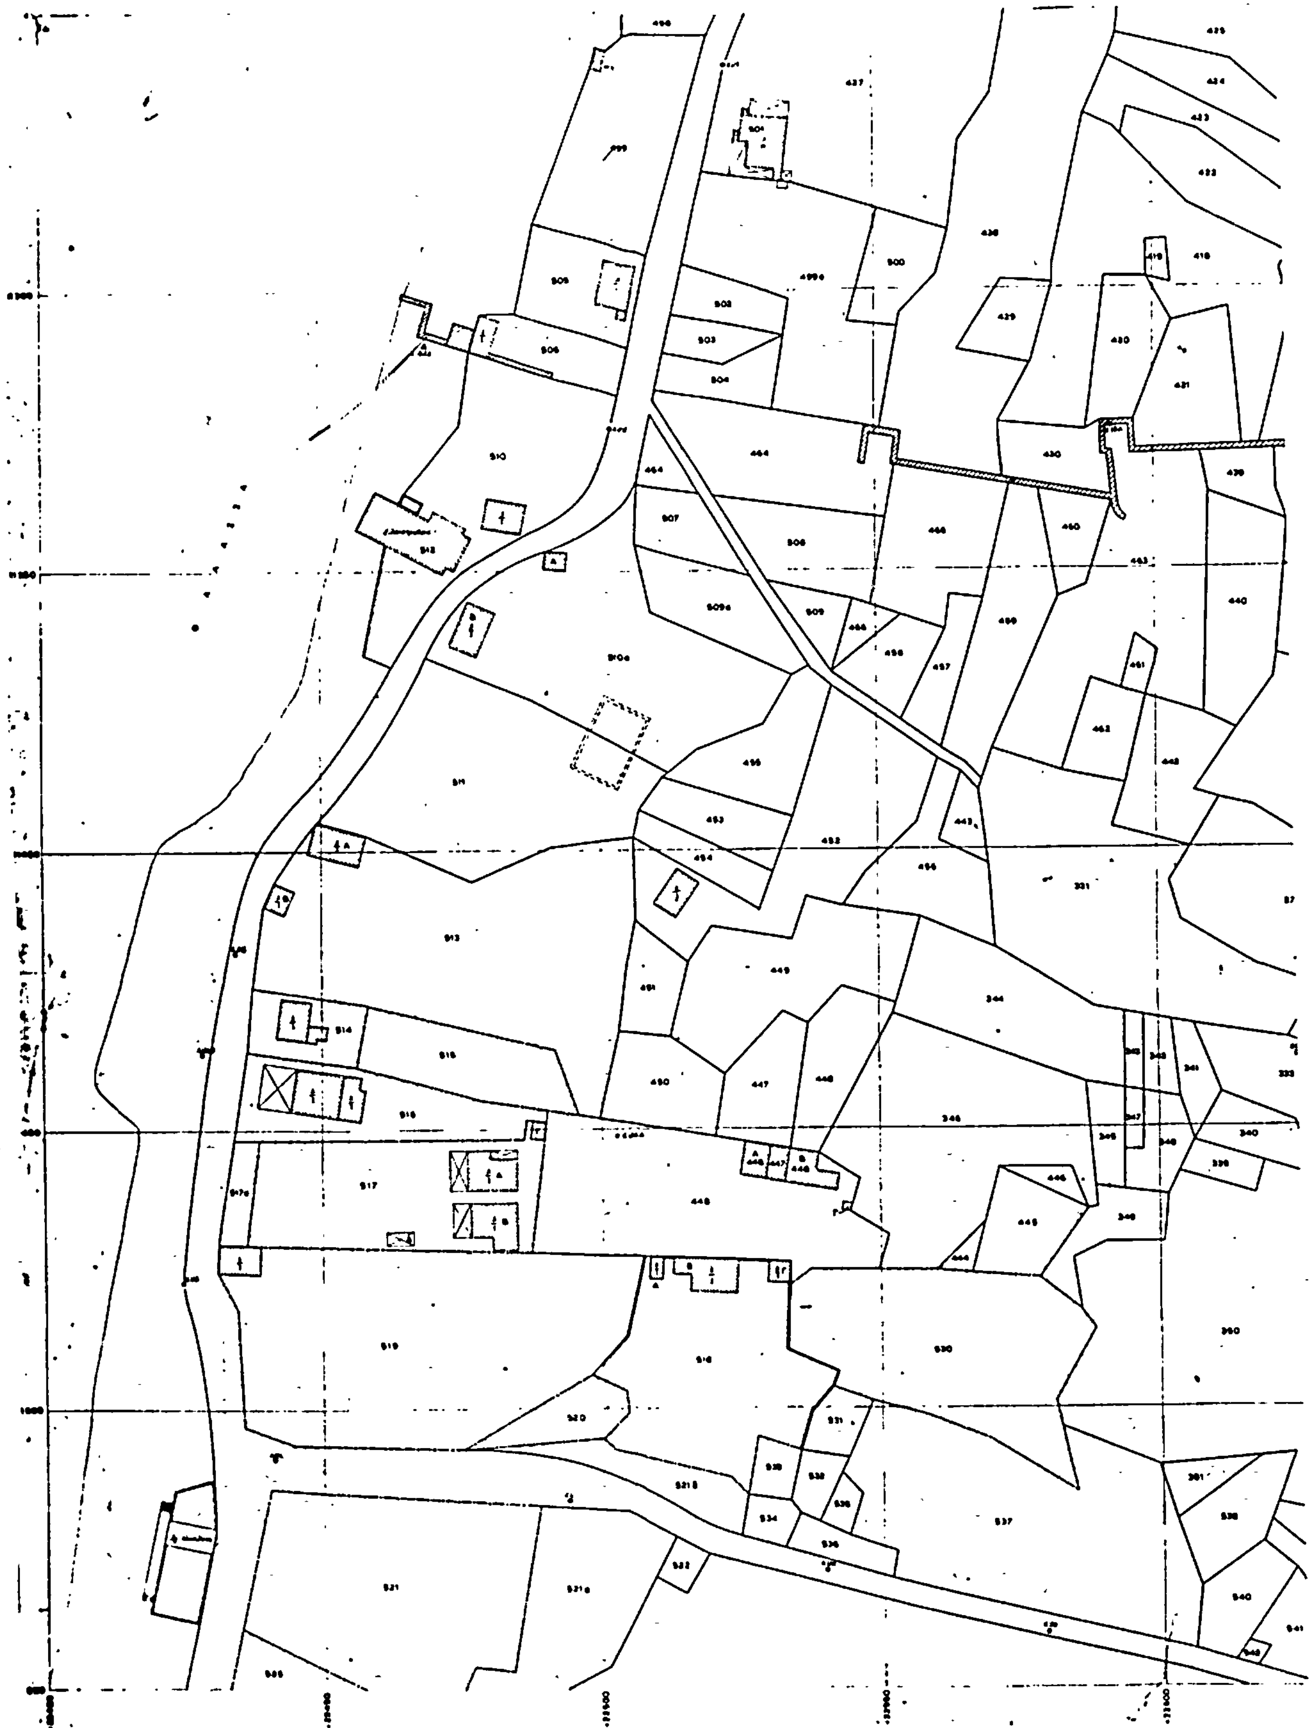

ΝΟΜΟΣ ΑΤΤΙΚΗΣ

ΕΠΑΡΧΙΑ ΑΤΤΙΚΗΣ

ΕΦΟΡΕΙΑ ΚΛΑΣ. ΑΡΧ.ΤΩΝ ΑΤΤΙΚΗΣ

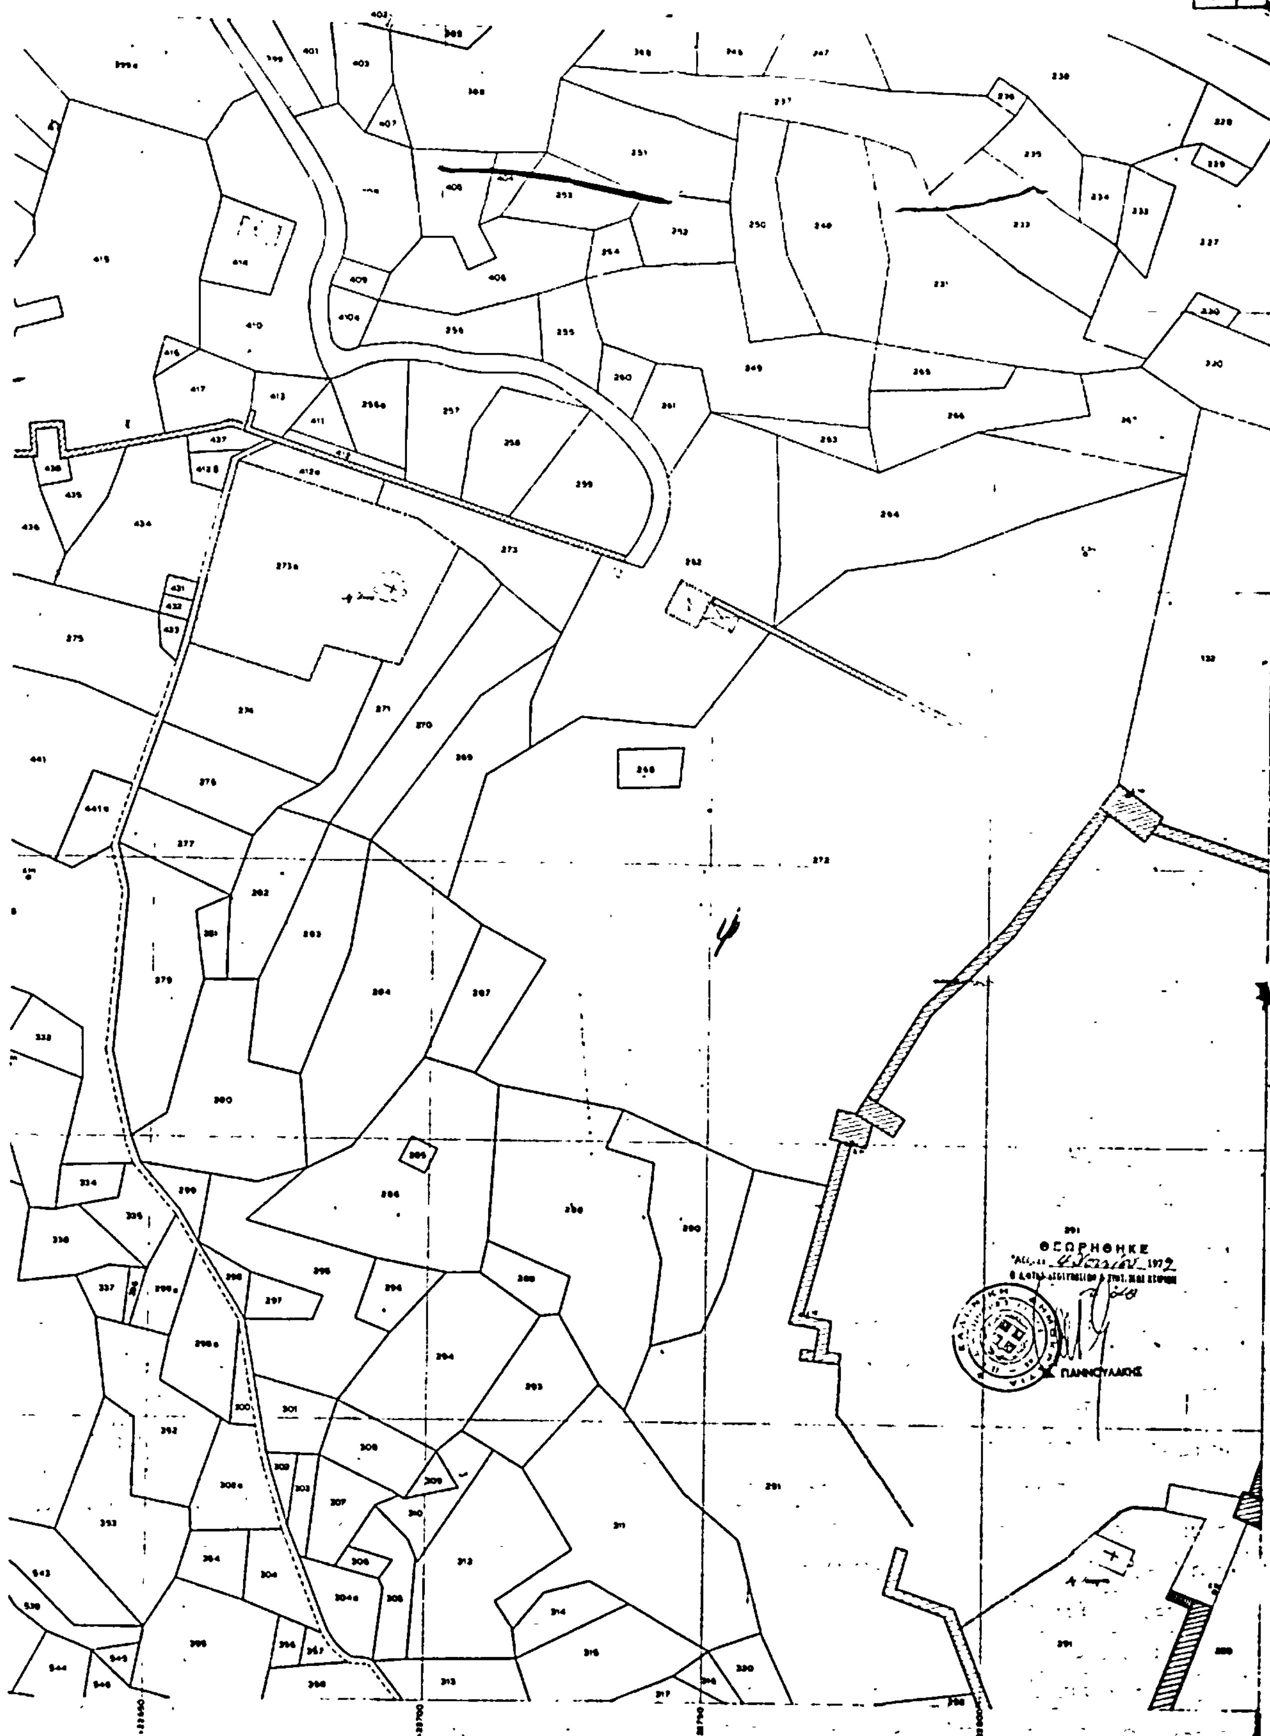

ΥΠΟΥΡΓΕΙΟΝ ΠΟΛΙΤΙΣΜΟΥ & ΕΠΙΣΤΗΜΩΝ ΓΕΝΙΚΗ ΔΙΕΥΘΥΝΣΙΣ ΑΡΧΑΙΟΤΗΤΩΝ ΚΑΙ ΑΝΑΣΤΗΛΩΣΕΩΣ	ΚΤΗΜΑΤΟΛΟΓΙΚΟΝ ΔΙΑΓΡΑΜΜΑ	102 / 1 / 50
ΔΙΕΥΘΥΝΣΙΣ ΑΝΑΣΤΗΛΩΣΕΩΣ		
ΚΤΗΜΑΤΟΓΡΑΦΗΣΙΣ ΙΔΙΟΚΤΗΣΙΩΝ ΕΙΣ ΑΙΓΟΣΘΕΝΑ ΑΤΤΙΚΗΣ		
ΠΙΝΑΚΙΣ 2	9.10.78 ΚΛΙΜΑΞ 1:500	

ΑΡΙΘΜ. ΚΤΗΜΑΤΟΛΟΓ.	ΟΝΟΜΑΤΕΠΩΝΥΜΟΝ	ΟΝΟΜΑ ΠΑΤΡΟΣ	ΚΑΤΟΙΚΙΑ	ΕΙΔΟΣ ΚΑΛΛΙΕΡΓ.	ΕΜΒΑΔΟΝ ΕΙΣ Μ2	ΟΓΚΟΣ ΚΤΙΣΜΑΤ ΕΙΣ Μ3	ΕΛΑΙΑΙ Α	Β	Γ	ΔΙΑΦΟΡΑ ΔΕΝΔΡΑ	ΠΙΝΑΚΙΣ	ΠΑΡΑΤΗΡΗΣΕΙΣ
408	ΜΑΚΡΥΝΟΡΗ ΑΘΑΝ. ΚΛΗΡ.		ΒΙΛΛΙΑ	ΕΛΑΙΩΝ	375		6				2	
409	ΓΕΩΡΓΙΟΥ ΝΙΚΟΛΑΟΣ	ΑΝΑΣΤΑΣΙΟΣ	»	»	48		1				2	
410	ΜΑΚΡΥΝΟΡΗ ΑΘΑΝ. ΚΛΗΡ		»	»	999		10				2	
410α	ΜΑΚΡΥΝΟΡΗ ΑΘΑΝ. ΚΛΗΡ.		»	»	73		1				2	
411	ΡΟΥΣΗΣ ΜΕΛΕΤΙΟΣ	ΑΘΑΝΑΣΙΟΣ	»	»	70		1				2	
412	ΙΕΡΟΣ Ν. ΜΕΤΑΜΟΡΦΩΣΕΩΣ		»	»	42		4				2	
412α	ΙΕΡΟΣ Ν. ΜΕΤΑΜΟΡΦΩΣΕΩΣ		»	»	114		2				2	
412β	ΙΕΡΟΣ Ν. ΜΕΤΑΜΟΡΦΩΣΕΩΣ		»	»	45		2				2	
413	ΜΑΚΡΗΣ ΚΩΝ,ΝΟΣ	ΑΝΑΣΤΑΣΙΟΣ	ΕΡΥΘΡΑΙ	»	94		1				2	
414	ΓΚΙΟΚΑ ΚΩΝ & ΕΥΑΓ. ΚΛΗΡ.		»	»	200	1 ΟΙΚΙΑ 70 M^3	2				2	ΚΕΡΑΜΟΣΚΕΠΗΣ
415	ΛΕΜΠΕΣΗΣ ΚΩΝ,ΝΟΣ	ΙΩΑΝΝΗΣ	ΒΙΛΛΙΑ	»	1.705		21				2	
416	ΜΕΪΝΤΑΝΗΣ ΜΕΛΕΤΙΟΣ	ΘΕΜΙΣΤΟΚΛΗΣ	»	»	26		1				2	
417	ΠΑΠΑΚΩΝΣΤΑΝΤΙΝΟΥ ΣΩΤ.	ΑΛΕΞΙΟΣ	»	»	192		2				2	
418	ΜΠΕΘΑΝΗ ΙΩΑΝ. ΚΛΗΡ.		»	»	1.271		15				2	
419	ΣΩΤΗΡΙΟΥ ΑΘΑΝΑΣΙΟΣ	ΑΝΑΣΤΑΣΙΟΣ	»	»	29		1				2	
420	ΛΟΥΚΟΣ ΑΘΑΝΑΣΙΟΣ	ΔΗΜΗΤΡΙΟΣ	»	»	275		2				2	
421	ΜΠΕΘΑΝΗΣ ΝΙΚΟΛΑΟΣ	ΓΕΩΡΓΙΟΣ	»	»	362		4				2	
422	ΜΠΕΘΑΝΗΣ ΝΙΚΟΛΑΟΣ	ΓΕΩΡΓΙΟΣ	»	»	351		3				2	
423	ΜΠΕΘΑΝΗΣ ΚΩΝ,ΝΟΣ	ΓΕΩΡΓΙΟΣ	»	»	294		8				2	
424	ΛΟΥΚΟΣ ΑΘΑΝΑΣΙΟΣ	ΚΩΝ,ΝΟΣ	»	»	275		6				2	
425	ΦΙΚΟΠΟΥΛΟΥ ΜΑΡΙΓΩ	Χ° ΑΝΔΡΕΑ	[illegible]	»	[illegible]		7	[illegible]	[illegible]		1 2	
426	ΤΖΕΒΕΛΙΚΟΣ ΧΡΗΣΤΟΣ	ΣΩΤΗΡΙΟΣ	»	»	195		3				1	
427	ΑΡΧΑΙΟΛΟΓΙΚΗ ΥΠΗΡΕΣΙΑ		-		2.197						1 2	
428	ΓΚΙΟΚΑ ΑΝΑΣΤ. ΚΛΗΡ.		ΕΡΥΘΡΑΙ	»	1.741		26				1 2	
429	ΤΖΕΒΕΛΙΚΟΣ ΑΘΑΝΑΣΙΟΣ	ΣΩΤΗΡΙΟΣ	»	»	160		3				2	
430	ΛΕΜΠΕΣΗΣ ΚΩΝ,ΝΟΣ	ΙΩΑΝΝΗΣ	ΒΙΛΛΙΑ	»	200		3				2	
431	ΠΑΠΑΚΩΝΣΤΑΝΤΙΝΟΥ ΣΩΤ.	ΑΛΕΞΙΟΣ	»	»	16		1				2	
432	ΙΕΡΟΣ Ν. ΜΕΤΑΜΟΡΦΩΣΕΩΣ		»	»	18		2				2	
433	ΚΑΤΣΑΝΕΑ ΚΩΝ,ΝΟΥ ΚΛΗΡ.		ΕΡΥΘΡΑΙ	»	29		3				2	
434	ΜΑΚΡΥΝΟΡΗ ΓΑΒΡ. ΚΛΗΡ.		ΒΙΛΛΙΑ	»	551		6				2	
435	ΚΑΤΣΑΝΕΑ ΦΩΤΕΙΝΗ	ΣΥΖ. ΕΥΑΓΓΕΛΟΥ	»	»	137		2				2	
436	ΤΟΡΟΣ ΙΩΑΝΝΗΣ	ΠΑΝΑΓΙΩΤΗΣ	»	»	175		3				2	
437	ΓΚΙΟΚΑΣ ΔΗΜΗΤΡΙΟΣ	ΛΟΥΚΑΣ	»	»	47		1				2	
438	ΜΑΚΡΥΝΟΡΗ ΕΛΕΝΗ	Χ° ΑΘΑΝΑΣΙΟΥ	»	»	49		1				2	
439	ΙΕΡΟΣ Ν. ΜΕΤΑΜΟΡΦΩΣΕΩΣ		»	»	123		2				2	
440	ΡΟΥΣΗΣ ΑΝΑΣΤΑΣΙΟΣ	ΙΩΑΝΝΗΣ	»	»	486		2	1			[illegible]	
441	ΜΕΪΝΤΑΝΗΣ ΚΩΝ,ΝΟΣ	ΘΕΜΙΣΤΟΚΛΗΣ	»	»	818		8				2	
442	ΤΖΕΒΕΛΙΚΟΣ ΚΩΝ,ΝΟΣ	ΓΕΩΡΓΙΟΣ	»	»	363		2				2	
443	ΚΑΤΣΑΝΕΑ ΟΥΡΑΝΙΑ	Χ° ΑΝΑΣΤΑΣΙΟΥ	»	»	80		1				2	
444	ΠΑΠΠΑΣ ΔΗΜΗΤΡΙΟΣ		ΕΡΥΘΡΑΙ	»	29		1				2	
445	ΑΓΝΩΣΤΟΣ			»	244		3				2	
446	ΠΕΠΑΣ ΧΑΡΙΣΤΟΣ	ΓΕΩΡΓΙΟΣ	»	»	47		2				2	
447	ΜΑΚΡΥΝΟΡΗΣ ΝΙΚΟΛΑΟΣ	ΑΘΑΝΑΣΙΟΣ	ΒΙΛΛΙΑ	»	292	1 ΟΙΚΙΑ 52.50 M^3	5				2	ΚΕΡΑΜΟΣΚΕΠΗΣ

ΘΕΩΡΗΘΗΚΕ
Αθήναι ... 1972
... ΠΑΝΝΟΥΛΑΚΗΣ

Αριθ. 1568 (2)

Αναγκαστική απαλλοτρίωση ακινήτου στο Αλεποχώρι Βιλλίων, για αρχαιολογικούς σκοπούς, στο Ν. Αττικής, Διαμ. Δυτ. Αττικής.

Ο ΝΟΜΑΡΧΗΣ ΔΙΑΜ. ΔΥΤ. ΑΤΤΙΚΗΣ

Έχοντας υπόψη:

1. Τις διατάξεις του Π. Δ/τος 797/71 περί αναγκαστικών απαλλοτριώσεων σε συνδυασμό με τις διατάξεις του Β. Δ/τος αριθ. 139/71 περί αρμοδιότητος των Νομαρχών, προς κήρυξη αναγκαστικών απαλλοτριώσεων.

2. Τις διατάξεις του άρθρου 1 του Νόμου Β.Ρ.Ξ.Ζ/1893 περί αναγκαστικών απαλλοτριώσεων ακινήτων προς συντήρηση ή ανεύρεση αρχαιοτήτων.

3. Το από 13.12.1979 απόσπασμα πρακτικού από την συνεδρίαση του αρχαιολογικού Συμβουλίου του Κράτους, αριθ. 47, αποφασίζουμε:

Κηρύσσουμε την αναγκαστική απαλλοτρίωση λόγω δημόσιας ωφέλειας και ειδικότερα για την προστασία, προβολή και ανάδειξη του αρχαιολογικού χώρου των Αρχαίων Παγών, εκτάσεων εμβαδού 1988 Μ2 που φαίνονται με τα υπό Στοιχεία Α. Β. Γ. Δ. Ε. Ζ. Α. στο κτηματολογικό διάγραμμα του Μηχανικού Μ. Ξεχαλάκη, θεωρημένο από τον προϊστάμενο της Υπηρεσίας αποτυπώσεων και Συντηρήσεως Κτηρίων του Τ.Α.Π.Α. Μ. Γιαννουλάκη, την 4.9.1980.

Στην έκταση που απαλλοτριώνεται προβάλλει δικαιώματα κυριότητας ο Χρήστος Παγώνης.


Η απαλλοτρίωση κηρύσσεται υπέρ του Ελληνικού Δημοσίου και με δαπάνη του Ταμείου Αρχ/κών Πόρων και Απαλλοτριώσεων.

Η παρούσα απόφαση να δημοσιευθεί στην Εφημερίδα της Κυβέρνησης.

Αιγάλεω, 4 Φεβρουαρίου 1983

Ο Νομάρχης

ΘΑΝΑΣΗΣ Δ. ΤΣΙΜΠΟΥΚΗΣ

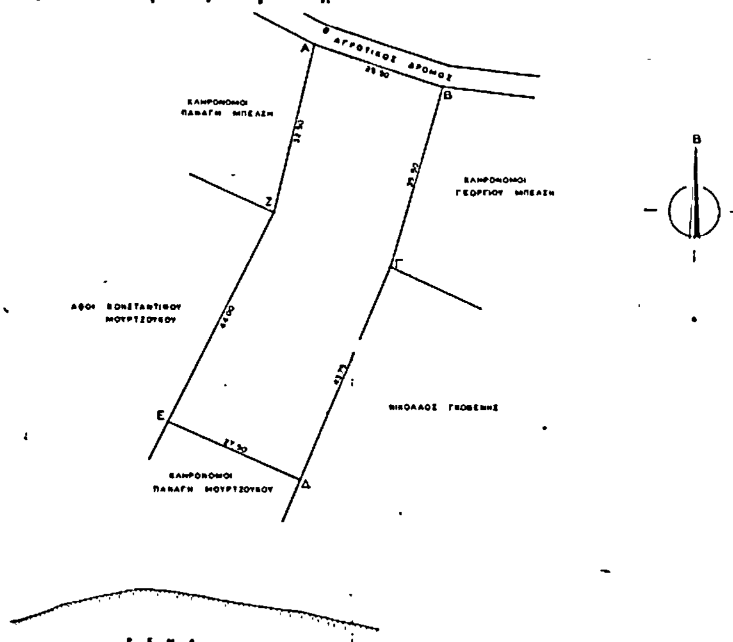

ΚΤΗΜΑΤΟΛΟΓΙΚΟΣ ΠΙΝΑΚΑΣ

ΙΔΙΟΚΤΗΣΙΑ: ΧΡΗΣΤΟΥ ΠΑΓΩΝΗ

ΕΜΒΑΔΟΝ ΥΠΟ ΣΤΟΙΧΕΙΑ (ΑΒΓΔΕΖΑ) = 1.988,00 Μ2

ΔΕΝΔΡΑ

ΕΛΙΕΣ 2



ΝΟΜΟΣ	ΑΤΤΙΚΗΣ
ΕΠΑΡΧΙΑ	ΜΕΓΑΡΙΔΟΣ
ΚΟΙΝΟΤΗΤΑ	ΑΛΕΠΟΧΩΡΙΟΥ
ΕΦΟΡΕΙΑ	Γ' ΚΛΑΣ. ΑΡΧ.ΤΩΝ ΑΤΤΙΚΗΣ

ΥΠΟΥΡΓΕΙΟ ΠΟΛΙΤΙΣΜΟΥ & ΕΠΙΣΤΗΜΩΝ ΤΑΜΕΙΟ ΑΡΧΑΙΟΛΟΓΙΚΩΝ ΠΟΡΩΝ ΚΑΙ ΑΠΑΛΛΟΤΡΙΩΣΕΩΝ	ΚΤΗΜΑΤΟΓΡΑΦΗΣΗ ΙΔΙΟΚΤΗΣΙΑΣ ΧΡΗΣΤΟΥ ΠΑΓΩΝΗ ΣΤΟ ΑΛΕΠΟΧΩΡΙ ΜΕΓΑΡΙΔΟΣ		102 4 30
ΔΙΕΥΘΥΝΣΗ ΑΠΟΤΥΠΩΣΕΩΝ ΚΑΙ ΣΥΝΤΗΡΗΣΕΩΣ ΚΤΙΡΙΩΝ	ΜΕΛΕΤΗΘΗΚΕ	Μ. ΞΕΧΑΛΑΚΗΣ	
	ΣΧΕΔΙΑΣΤΗΚΕ		1
ΚΤΗΜΑΤΟΛΟΓΙΚΟ ΔΙΑΓΡΑΜΜΑ	ΕΛΕΓΧΘΗΚΕ		
	22 8 80	ΚΛΙΜΑΞ 1:500	1342

Αριθ. 19840/82 (3)

Αναγκαστική απαλλοτρίωση ακινήτων για τη διάνοιξη δρόμου προς Σφαγεία στη Θήρα, στο Ν. Κυκλάδων.

Η ΝΟΜΑΡΧΗΣ ΚΥΚΛΑΔΩΝ

Λαβόντες υπόψη:

1. Τις διατάξεις των άρθρων 202 και 203 του Ν. 1065/1980 «περί κυρώσεως του Δ.Κ.Κ.» σε συνδυασμό με τις διατάξεις του Ν. Δ/τος 532/70 και του Β.Δ. 703/70, σύμφωνα με τις οποίες ο Νομάρχης είναι αρμόδιος για την επικύρωση των πράξεων των δημοτικών και κοινοτικών συμβουλίων που αφορούν στην κήρυξη απαλλοτρίωσης ή τη σύσταση δουλείας.

2. Τις διατάξεις του Ν. Δ/τος 797/71 «περί αναγκαστικών απαλλοτριώσεων» όπως έχουν τροποποιηθεί και συμπληρωθεί με τα Ν. Δ/τα 280/74, 395/74 του Π. Δ/τος 929/79 και του Ν. 960/79.

3. Την 30/82 απόφαση του Κοινοτικού Συμβουλίου Θήρας που αφορά στην αναγκαστική απαλλοτρίωση ιδιωτικών ακινήτων για τη διάνοιξη δρόμου προς τη τοποθεσία «Κατοικίες» όπου θα κτισθούν τα κοινοτικά σφαγεία.

4. Την από 4.10.82 έκθεση εκτιμήσεως και καταμετρήσεως των ακινήτων που θα απαλλοτριωθούν για τη διάνοιξη του δρόμου.

5. Το σχετικό τοπογραφικό διάγραμμα, αποφασίζουμε:

Επικυρούμε την 30/82 απόφαση του Κοινοτικού Συμβουλίου Θήρας που αφορά στην αναγκαστική απαλλοτρίωση υπέρ της Κοινότητος Θήρας 1.434 μ2 αγραμπελώνος ιδιοκτησίας κληρονόμων Στυλιανού Σαρπάκη όπως εμφανίζεται στο σχετικό τοπογραφικό διάγραμμα υπό στοιχεία ΑΒΓΔ Α′ Β′ Γ′ Δ′ και ΕΖΕ′Ζ′.

Η ανωτέρω απαλλοτρίωση βάσει του Ν. 653/77 «περί υποχρεώσεως των παροδίων ιδιοκτητών για τη διάνοιξη εθνικών οδών κλπ. όπως τροποποιήθηκε με τις παρ. 9 και 10 του άρθρου 62 του Ν. 947/79 βαρύνει τους κατωτέρω:

α) Τμήμα δρόμου ΑΒ μήκους 32,70 μ. και επιφάνειας 196,20 μ2 αξίας 353.160 δρχ. βαρύνει τους παρόδιους ιδιοκτήτες κληρονόμους Στυλιανού Σαρπάκη.

β) Τμήμα δρόμου ΒΓΔ μήκους 86,30 μ. και επιφάνειας 517,80 μ2 αξίας 932.040 δρχ. βαρύνει κατά το μισό τον προς τα νότια βρισκόμενο παρόδιο ιδιοκτήτη (κληρον. Σαρπάκη) και κατά το άλλο μισό την Κοινότητα Θήρας γιατί ο προς τα Βόρεια βρισκόμενος ιδιοκτήτης (κληρ. Σαρπάκη) δεν κατέχει έκταση μεγαλύτερη από το διπλάσιο της απαλλοτριουμένης.

γ) Τμήμα ΕΖ μήκους 119,00 μ. και επιφάνειας 714,00 μ2 αξίας 999.600 δρχ. βαρύνει τους παρόδιους ιδιοκτήτες δηλ. τους κληρονόμους Στυλιανού Σαρπάκη.

δ) Οι 150 ρίζες αμπέλι που βρίσκονται στη ζώνη κατάληψης του δρόμου είναι αξίας 45.000 δρχ. και βαρύνουν εξ ολοκλήρου την Κοινότητας Θήρας.

Η απόφασή μας αυτή μαζί με το τοπογραφικό διάγραμμα της απαλλατριουμένης έκτασης να δημοσιευθεί στην Εφημερίδα της Κυβέρνησης και να κοινοποιηθεί α) στους παραπάνω ιδιοκτήτες και το Τμήμα Τοπικής Αυτοδιοίκησης για τις παραπέρα ενέργειες και β) στην Κοινότητα Θήρας.

Ερμούπολη, 31 Ιανουαρίου 1983

Η Νομάρχης
ΕΛΙΣΑΒΕΤ ΠΑΠΑΖΩΗ

ΤΟΠΟΓΡΑΦΙΚΟ ΔΙΑΓΡΑΜΜΑ

Ἰδιοκτησία Κληρονόμων Στυλιανοῦ Σαρπάκη πού πρόκειται νά ἀπαλλοτριώσει ἡ Κοινότης Θήρας γιά τήν διάνοιξη δρόμου πρός Καισικιες

Ὅρια Ἀπαλλοτριουμένων Ἐπιφανειῶν

α) ΑΒΓΔΑ'Β'Γ'Δ'

β) ΕΖΕ'Ζ'

Συνολικό ἀπαλλοτριούμενο ἐμβαδόν 1128,00 μ² (περιέχονται καί 150 μέτρα ἀμπέλι)

ΚΛΙΜΑΞ ΣΧΕΔΙΟΥ 1:500

Ἐργοτάξιο 4-10-82

Ὁ Συντάξας Μηχ/κός

ΠΕΤΡΟΣ ΚΑΡΒΟΥΝΗΣ ΤΟΠΟΓΡΑΦΟΣ ΜΗΧΑΝΙΚΟΣ

Ἰδιοκτησία Καθολικῶν

Ἰδιοκτησία Κληρον. Στυλ. Σαρπάκη Ε=2600 μ²

Ἰδιοκτησία Κλήρ. Κουκουλάκη

Ἰδιοκτησία Κληρον. Στυλ. Σαρπάκη Ε=380 μ²

Ἰδιοκτησία Κληρον. Στυλ. Σαρπάκη Ε=6800 μ²

Ἰδιοκτησία Γεωργίου Δαρζέντα

Ε=4000 μ²

Ἰδιοκτησία Κληρον. Στυλ. Σαρπάκη Ε=5500 μ²

Ἰδιοκτησία Νικολάου Ρούσσου

Ἰδιοκτησία Καθολικῶν

Κοινοτικός δρόμος

Ⓐ

Ⓑ

ΠΟΛΕΟΔΟΜΙΑ

ΑΠΟΦΑΣΕΙΣ

Αριθ. 4094 κ.ε./589 (4)

Τροποποίηση ρυμοτομικού σχεδίου Σητείας προς αναγνώριση δημοτικής οδού στη συνοικία Καλάρμας μεταξύ των οδών Ιωνίας και Μαρκαντωνάκη, στο Ν. Λασιθίου.

Ο ΝΟΜΑΡΧΗΣ ΛΑΣΙΘΙΟΥ

Έχοντας υπόψη:

1) Το Ν. 3200/55 «περί διοικητικής αποκεντρώσεως».

2) Το αριθ. 532/70 Ν.Δ. «περί συμπληρώσεως των διατάξεων περί Διοικητικής αποκεντρώσεως».

3) Το αριθ. 712/70 Β.Δ. «περί καθορισμού αρμοδιοτήτων κλπ. Περ/κών Αρχών Υπουργ. Δημ. Έργων».

4) Το Ν. 1032/1980 (ΦΕΚ 57Α/14.3.80 «περί συστάσεως Υπουργείου Χωροταξίας, Οικισμού και Περιβάλλοντος».

5) Το άρθρ. 21 του από 3.4.29 Δ/τος, περί ΓΟΚ.

6) Τα άρθρ. 1, 2, 3 και 70 του από 17.7.23 Ν. Δ/τος «περί σχεδίων πόλεων κλπ.» όπως μεταγενέστερα τροποποιήθηκαν και συμπληρώθηκαν.

7) Τις διατάξεις του Α.Ν. 314/1968 «περί παροχής στον Υπουργό Βορείου Ελλάδος και τους Νομάρχας αρμοδιότητας επί θεμάτων εγκρίσεως, επεκτάσεως ή τροποποιήσεως σχεδίων πόλεων και οικισμών (ΦΕΚ 47Α/1968), όπως τροποποιήθηκε και συμπληρώθηκε με το Ν.Δ. 1018/1971 (ΦΕΚ 220Α/1971).

8) Το από 16.4.51 Β. Δ/γμα με το οποίο εγκρίθηκε το ρυμοτομικό σχέδιο πόλεως Σητείας.

9) Την αριθ. 136/15.6.82 απόφαση του Δημοτικού Συμβουλίου Σητείας με την οποία προτείνεται η τροποποίηση του ρυμοτομικού σχεδίου Σητείας στην περιοχή Καλάρμας, προς αναγνώριση σαν δημοτικής, υφισταμένης ιδιωτικής οδού μεταξύ των οδών Ιωνίας και Μαρκαντωνάκη, για την προσαρμογή του σχεδίου προς την επί τόπου υφισταμένη κατάσταση και την εξυπηρέτηση των κυκλοφοριακών αναγκών της περιοχής.

10) Το γεγονός ότι η αναγνώριση υφισταμένης οδού δια μέσου οικοδομικού τετραγώνου αποβλέπει στην επαύξηση των κοινοχρήστων χώρων και την εξυπηρέτηση των κυκλοφοριακών αναγκών της περιοχής.

11) Την σύμφωνο γνωμοδότηση του Συμβουλίου Χ.Ο.Π. Τμ. Ν. Λασιθίου διατυπωθείσα στην 14/14.12.82 πράξη, του, αποφασίζουμε:

Εγκρίνουμε την τροποποίηση του ρυμοτομικού σχεδίου Σητείας στη συνοικία Καλάρμας μεταξύ των οδών Ιωνίας και Μαρκαντωνάκη δι' αναγνωρίσεως υφισταμένης οδού, όπως σημειούται στο από 14.2.1983 θεωρημένο υπό του Προϊσταμένου Τμήματος Πολεοδομίας και Πολεοδομικών Εφαρμογών Ν. Λασιθίου τοπογραφικό διάγραμμα υπό κλίμακα 1:500 που συνοδεύει αυτή την απόφαση.


Η απόφαση αυτή να δημοσιευθεί στην Εφημερίδα της Κυβερνήσεως η δε ισχύς της άρχεται από της δημοσιεύσεως.


Άγιος Νικόλαος, 25 Φεβρουαρίου 1983

Ο Νομάρχης
ΝΙΚΟΣ ΣΑΡΑΝΤΗΣ

ΣΗΤΕΙΑ ΚΡΗΤΗΣ

ΚΛΙΜΑΞ 1:500

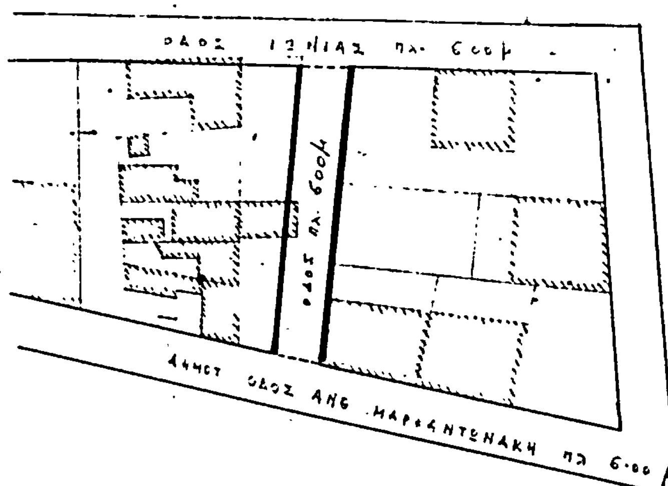

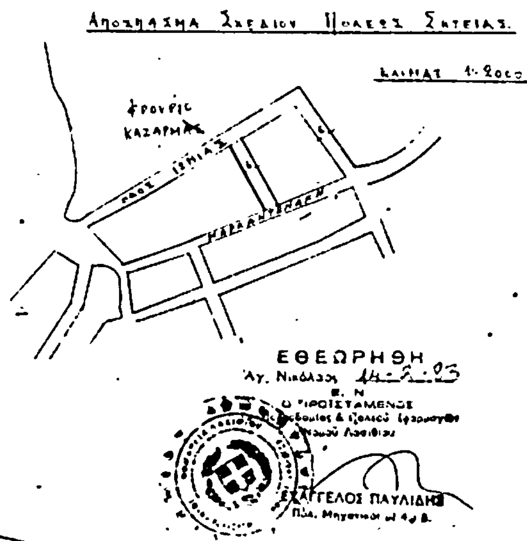

ΝΟΜΑΡΧΙΑ ΛΑΣΙΘΙΟΥ
Τμήμα Πολ/μίας & Πολεοδ. Εφαρμογών
Αριθμός γνωμοδοτήσεως 14/14-12-82 του Συμβουλίου ΧΟΠ του Ν. Λασιθίου περί τροποποιήσεως του ρυμοτομικού σχεδίου Σητείας προς αναγνώριση δημοτικής οδού στη συνοικία Καλάρμας μεταξύ των οδών Ιωνίας & Μαρκαντωνάκη.

ΕΝΕΚΡΙΘΗ
Δια της υπ' αριθμ. 4094 κ.ε. / -83 αποφάσεως του κ. Νομάρχου Λασιθίου δημοσιευθείσης στο υπ' αριθμ. φύλλον Εφημερίδος της Κυβερνήσεως της

ΑΠΟ ΤΟ ΕΘΝΙΚΟ ΤΥΠΟΓΡΑΦΕΙΟ